

24-26
ΑΠΡΙΛΙΟΥ



ΔΙΕΘΝΕΣ ΕΚΘΕΣΙΑΚΟ & ΣΥΝΕΔΡΙΑΚΟ ΚΕΝΤΡΟ ΒΕΣΣΑΛΟΝΙΚΗΣ

HALL 6

ΗΛΕΚΤΡΟΛΟΓΙΚΟΙ ΠΙΝΑΚΕΣ, ΚΛΙΜΑΤΙΣΤΙΚΕΣ ΜΟΝΑΔΕΣ, ΠΥΡΟΣΒΕΣΤΙΚΕΣ ΦΩΛΙΕΣ & ΕΞΟΔΟΙ ΚΙΝΔΥΝΟΥ ΝΑ ΕΙΝΑΙ ΠΡΟΣΒΑΣΙΜΕΣ!

ELECTRICAL BOXES, AIRCONDITION FIRE EXTINGUISHER & EMERGENCY EXITS MUST BE ACCESSIBLE!

TECHNICAL DETAILS

□ HOUSING FOR WATER SUPPLY AND SEWERAGE

□ HOUSING FOR ELECTRIC POWER

■ ELECTRICAL BOXES

■ FIRE EXTINGUISHER **F**


□ TELEPHONE LINES

● ELECTRICAL POWER OUTLET

● TELEPHONE CONNECTOR



max HEIGHT 3.20m LOADING AREA 2043.21 m2

SCALE 1:400

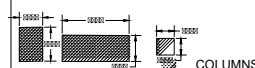

COLUMNS

ΚΤΙΡΙΟ Νο 6
ΙΣΟΓΕΙΟ
ΚΛΙΜΑΚΑ 1:400
ΣΤΟΙΧΕΙΑ ΚΤΙΡΙΟΥ
ΣΙΔΗΡΟΚΑΤΑΣΚΕΥΗ
ΘΕΡΜΑΝΣΗ
ΗΛΕΚ. 380/220
ΩΦ. ΕΜΒΑΔΟ 2043.21 M2
ΥΨΟΣ : 3.20 m

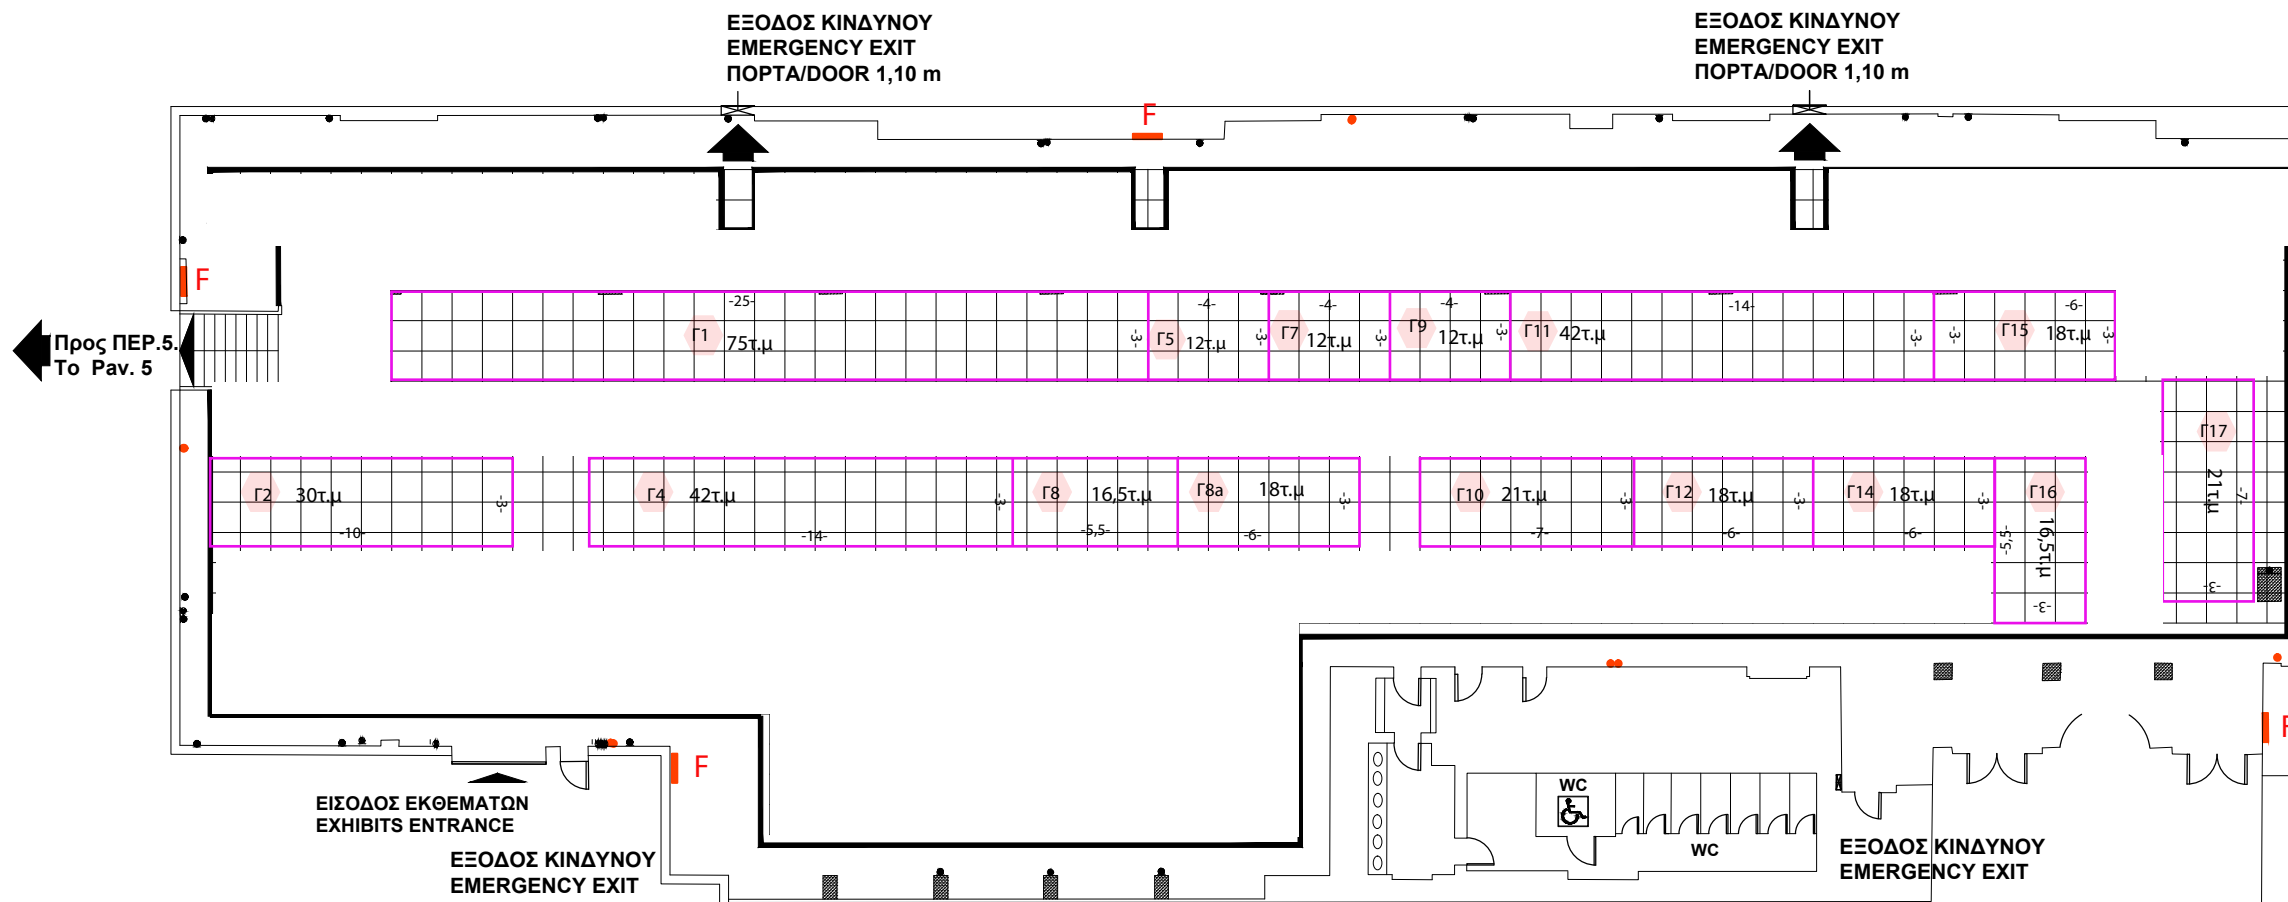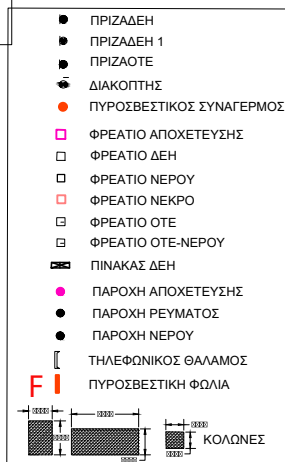

ΔΙΟΡΓΑΝΩΣΗ